


KATTOHUONEISTO VAILLA VERTAA, SUUNNITTELE POHJARATKAISU TÄYDELLISEKSI!

A18 | Kerros 5/5 | 204,5 m²

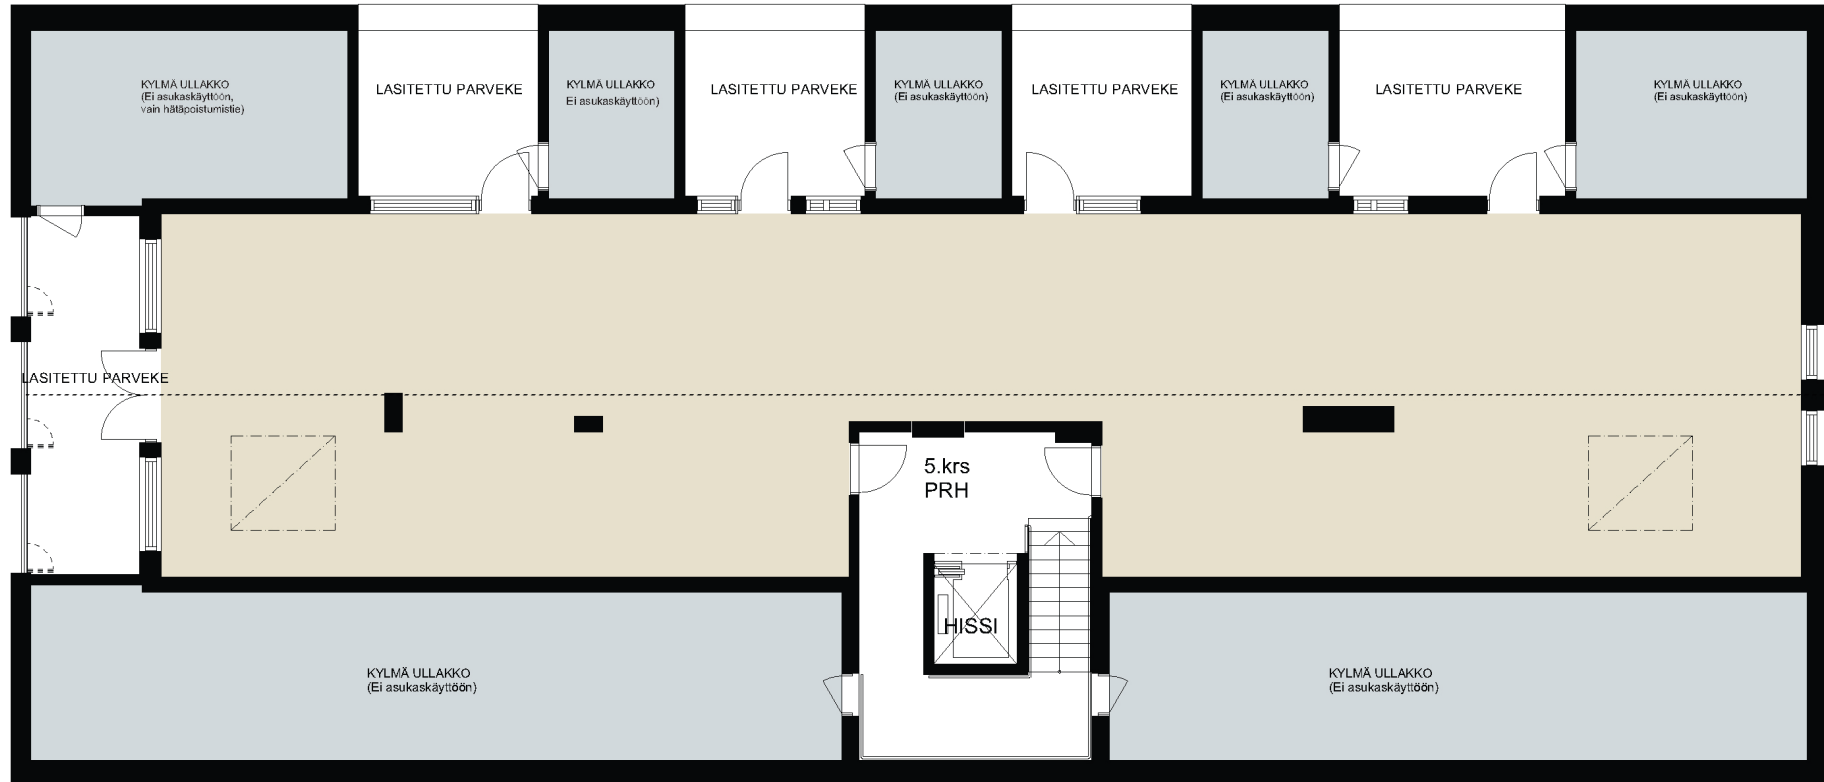

ASUNTO OY LAUTTASAAREN

ISOKAARI KLASSIKKO JO SYNTYESSÄÄN.

